




VOORGEVEL

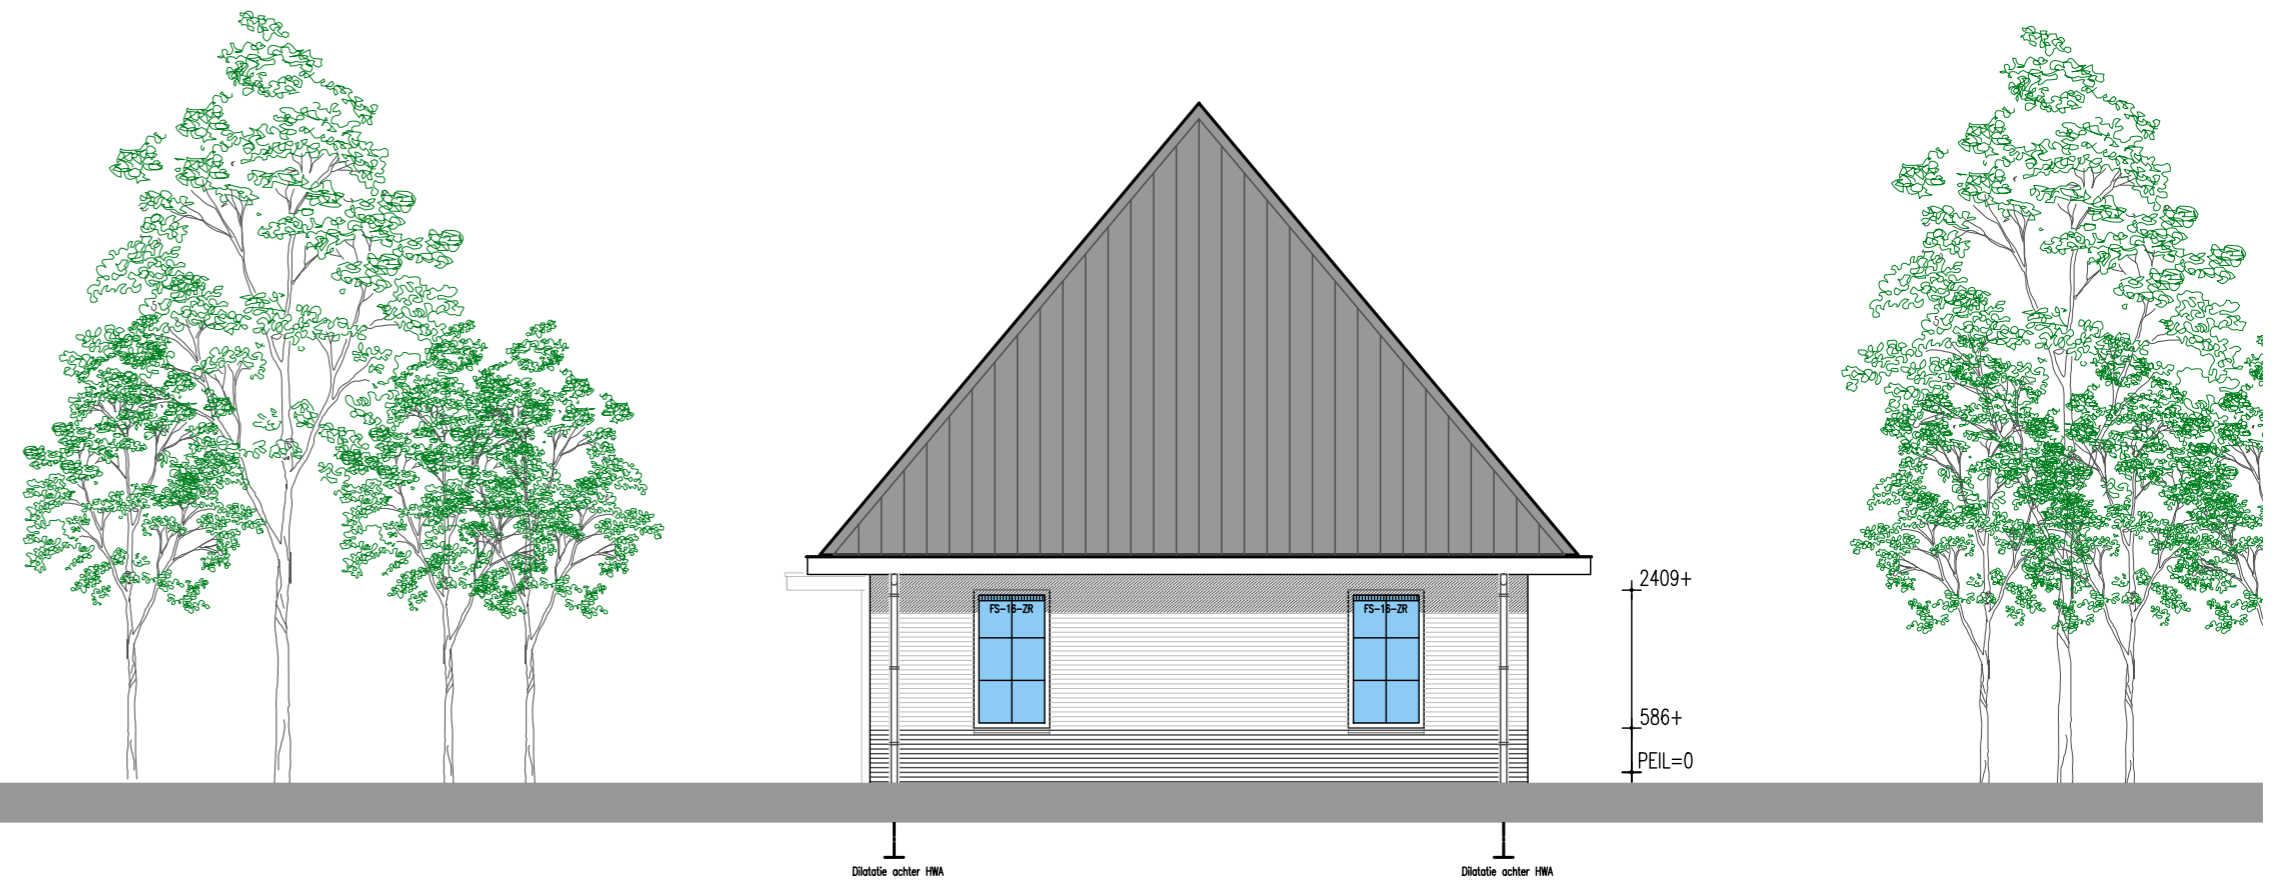

RECHTER ZIJGEVEL


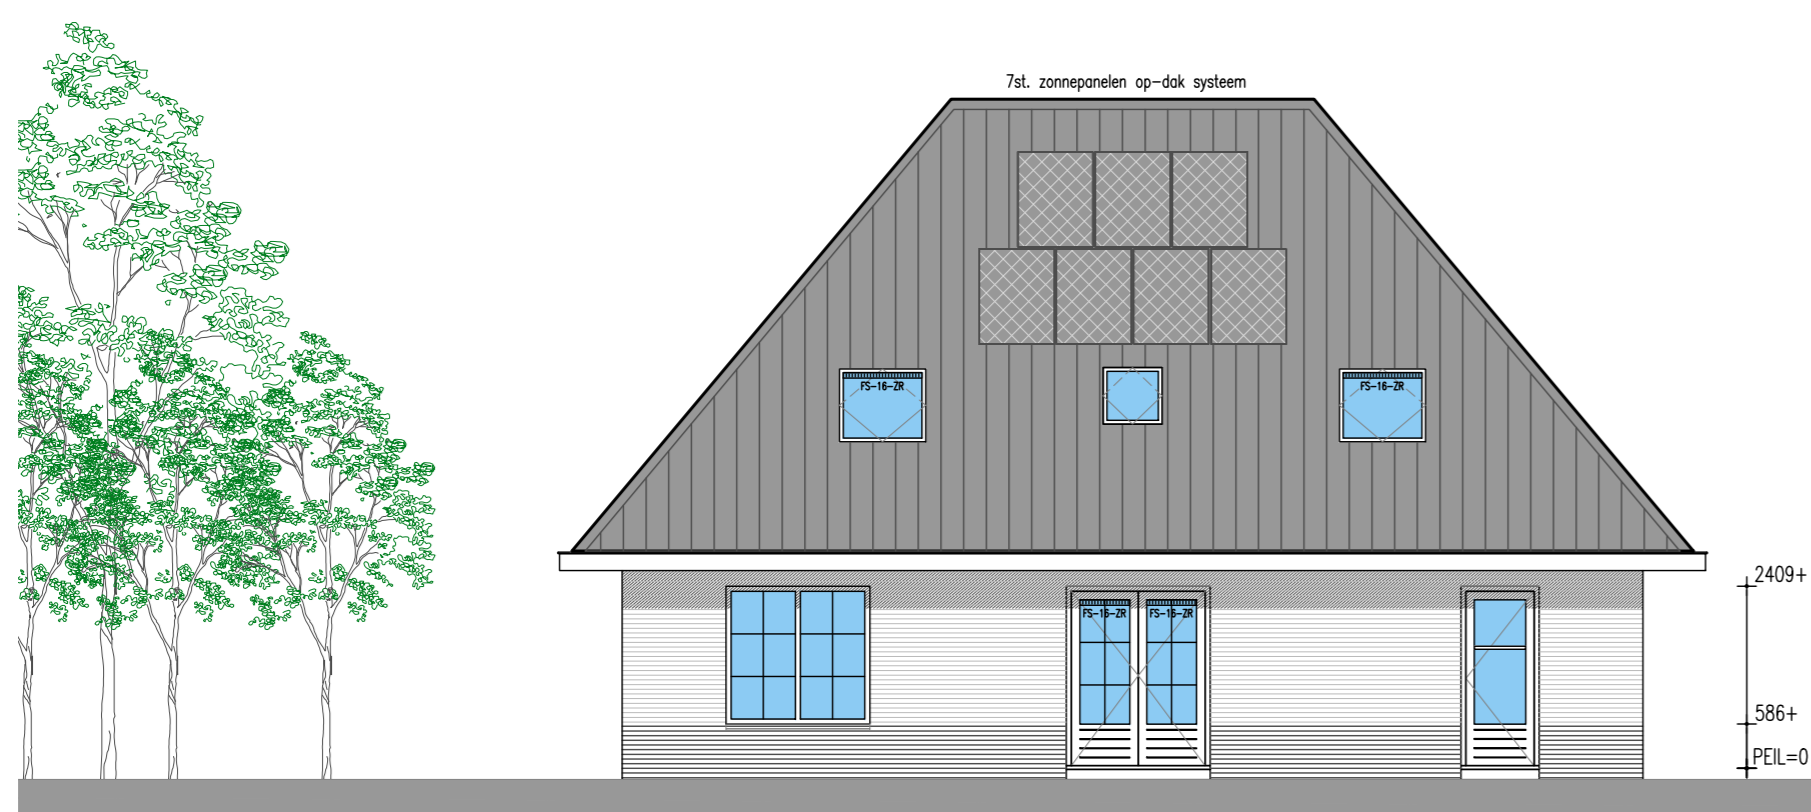



ACHTERGEVEL

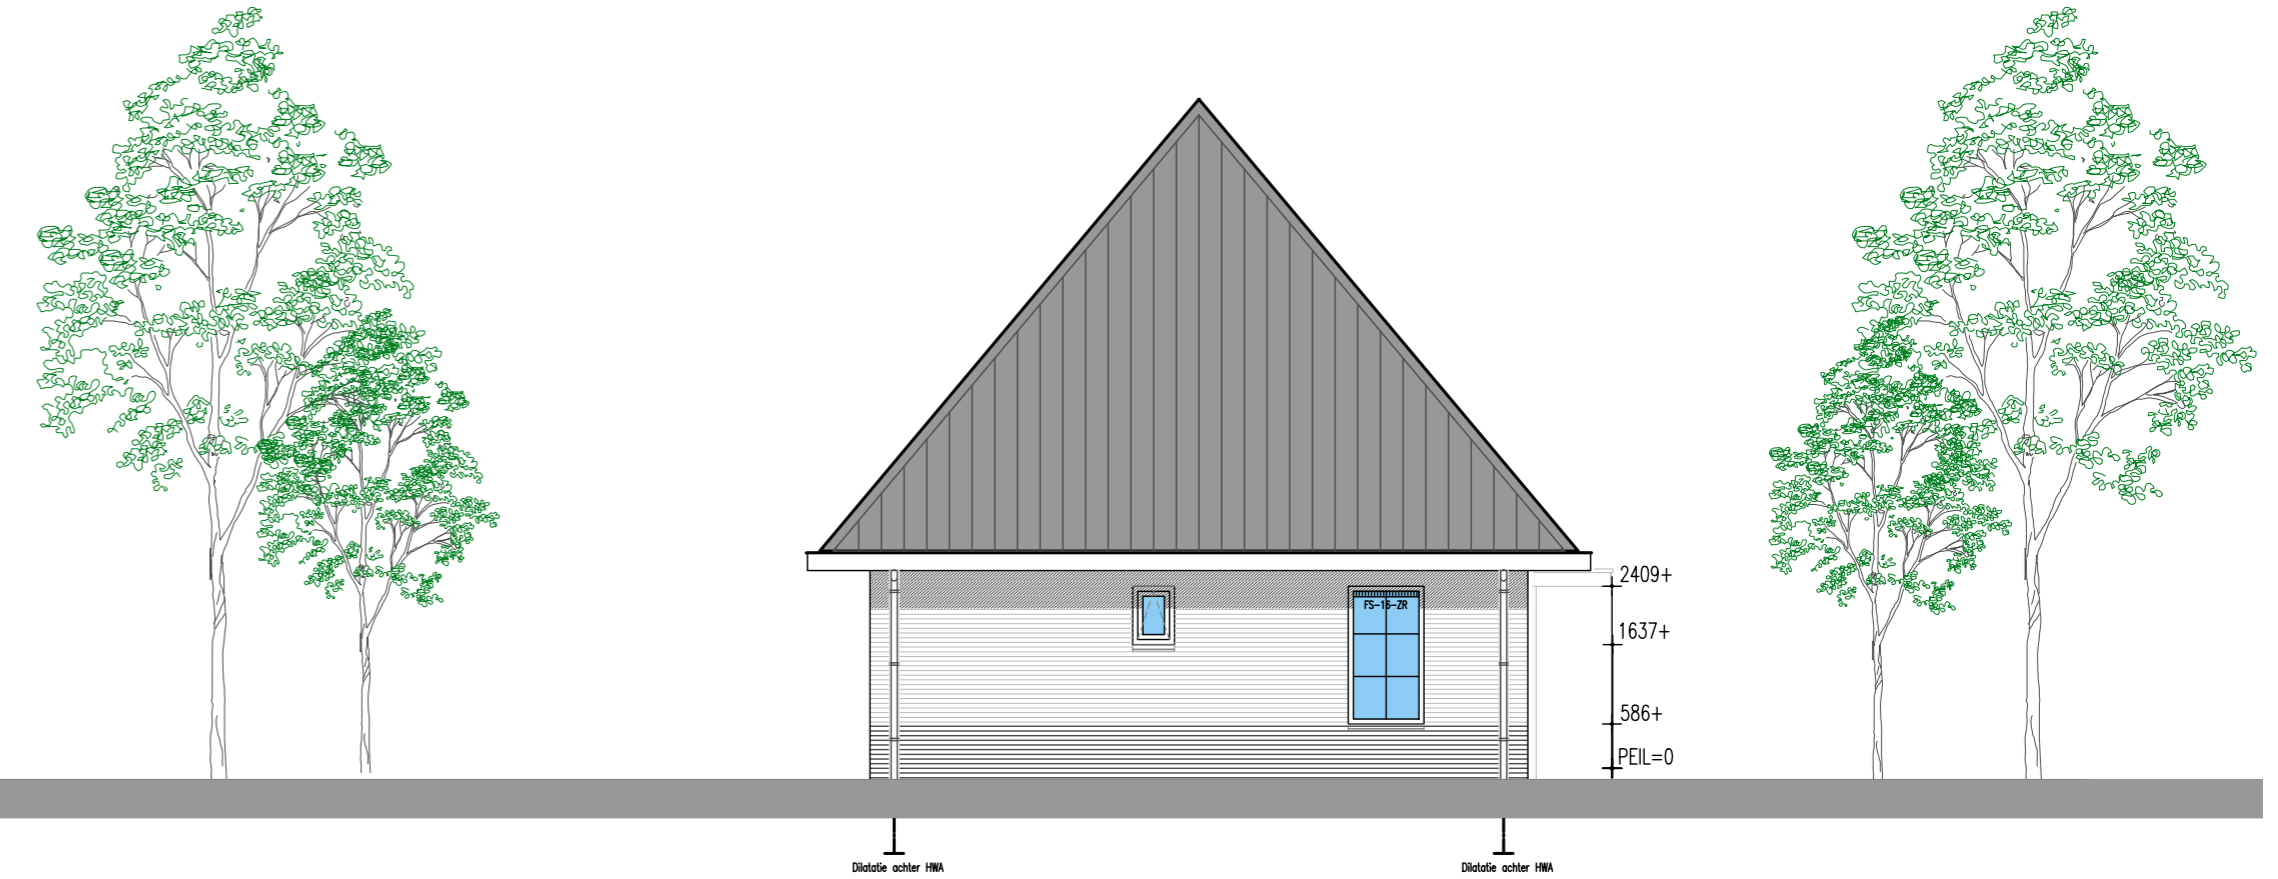


LINKER ZIJGEVEL



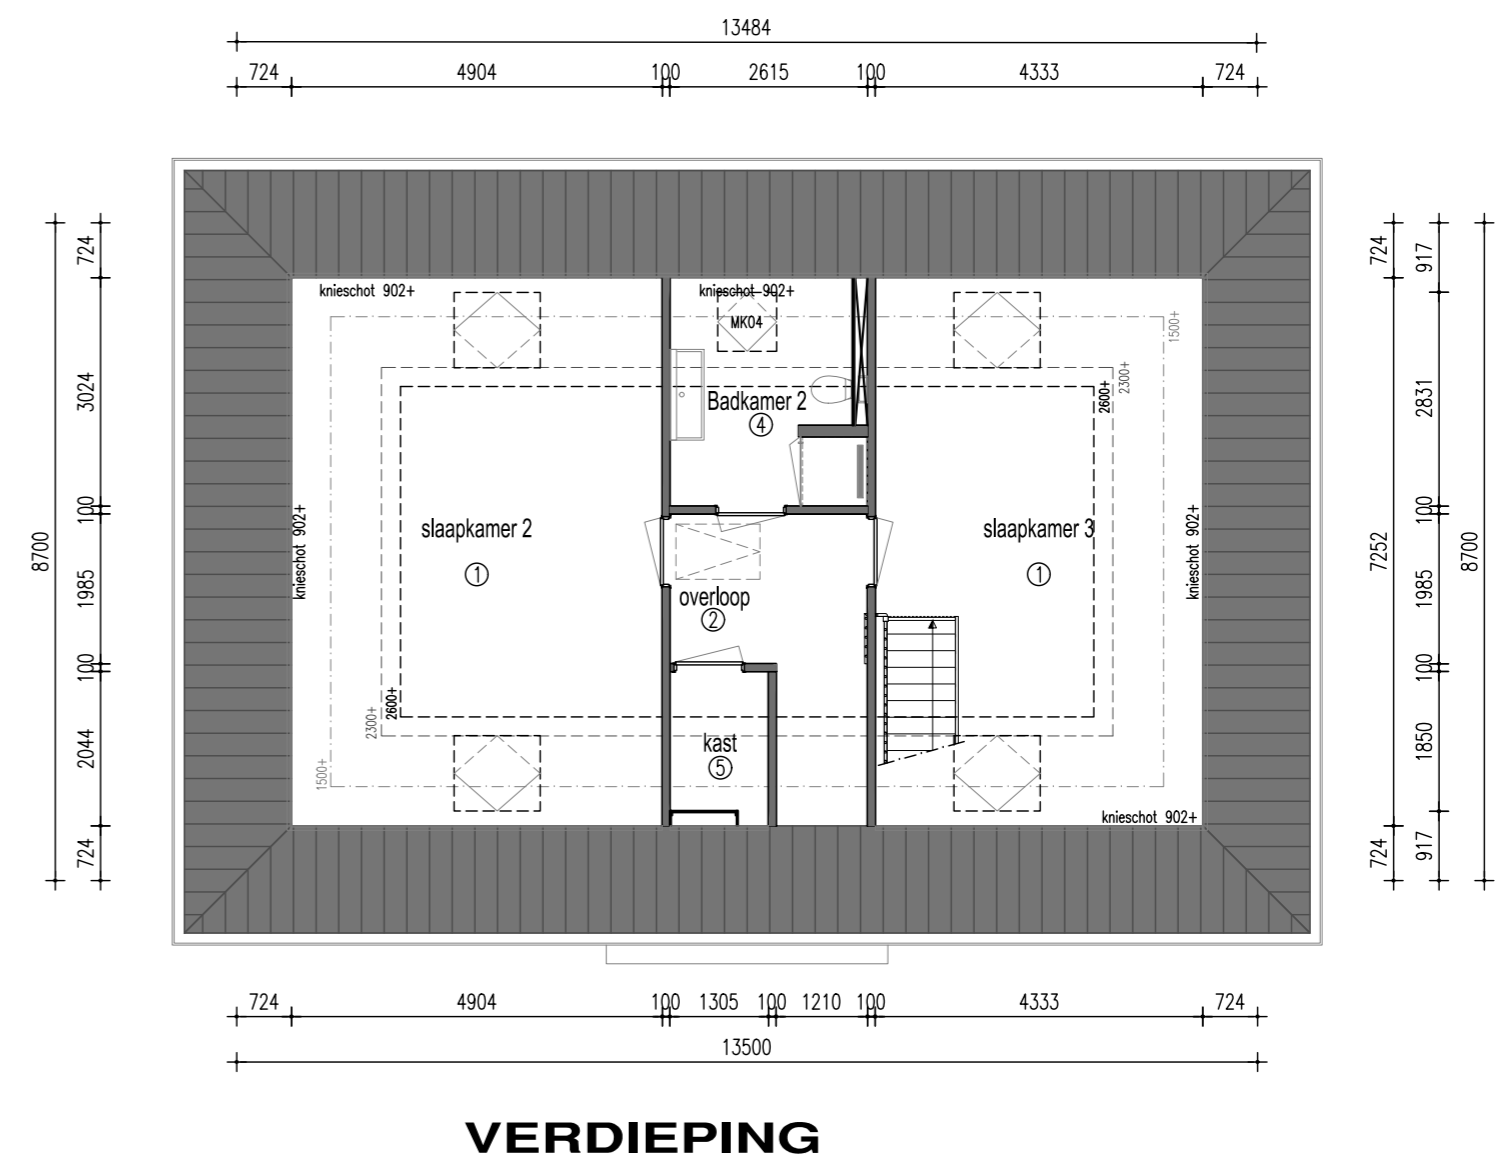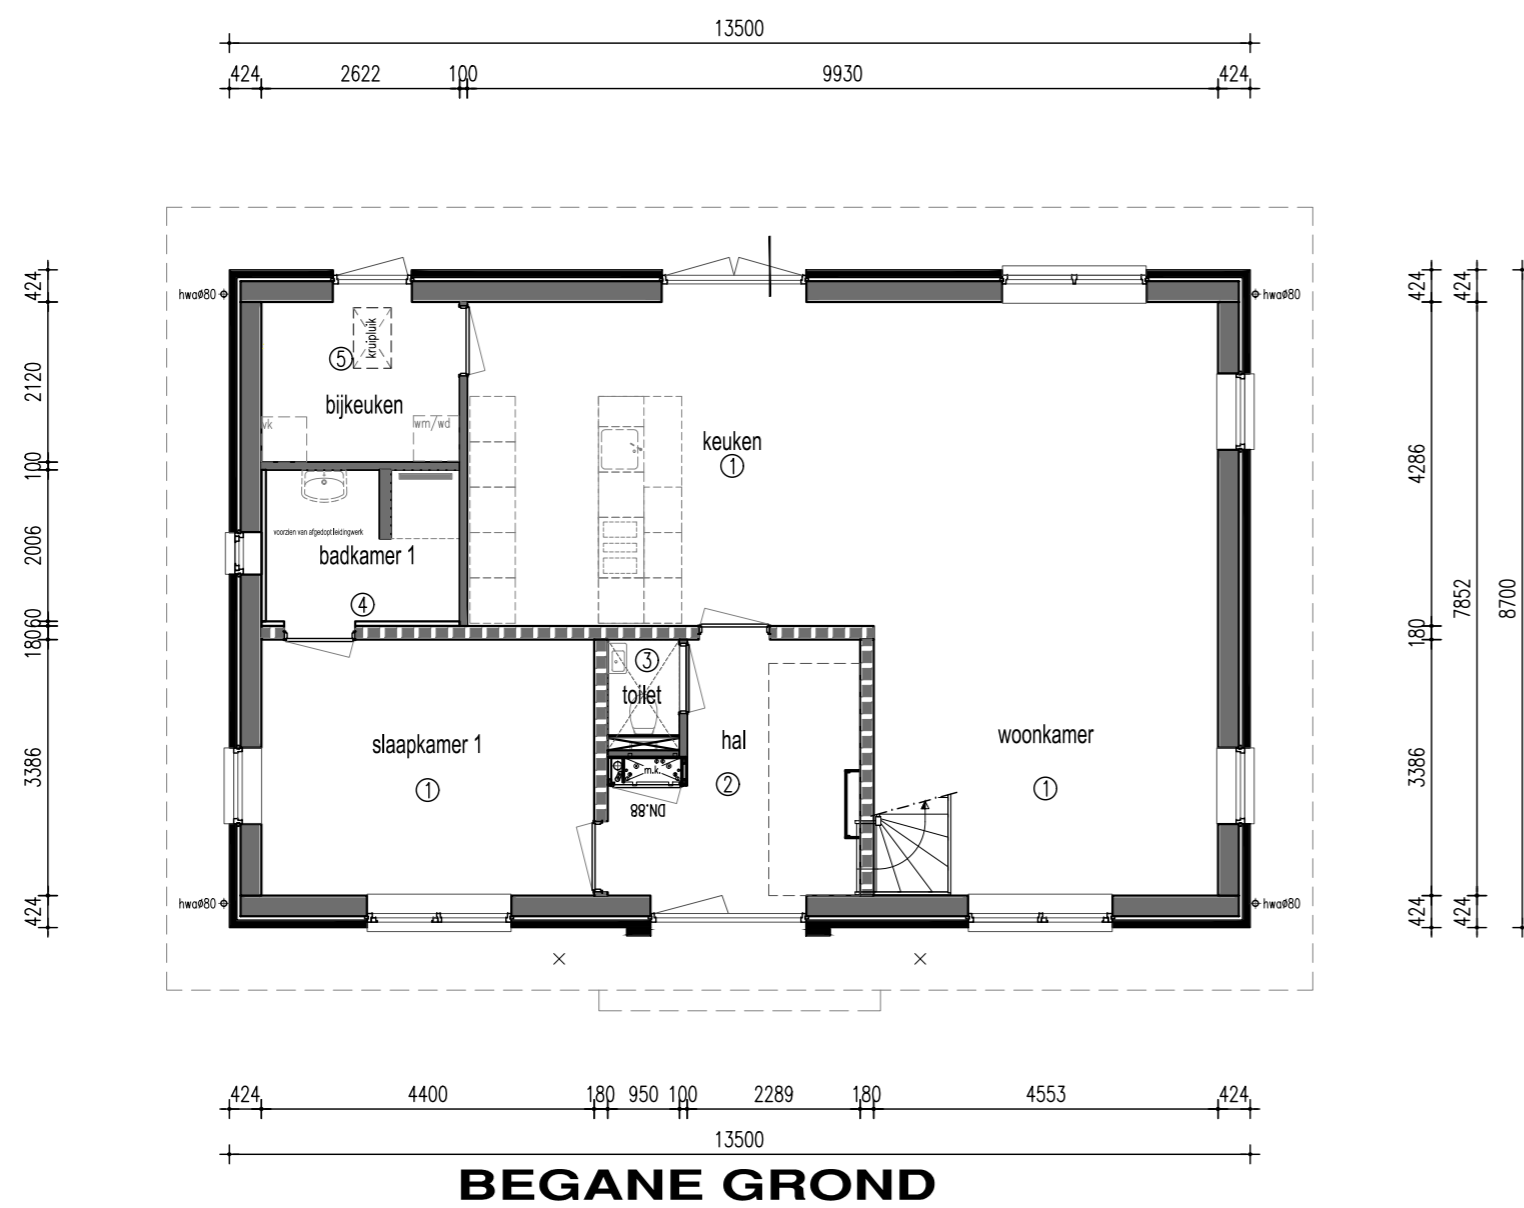

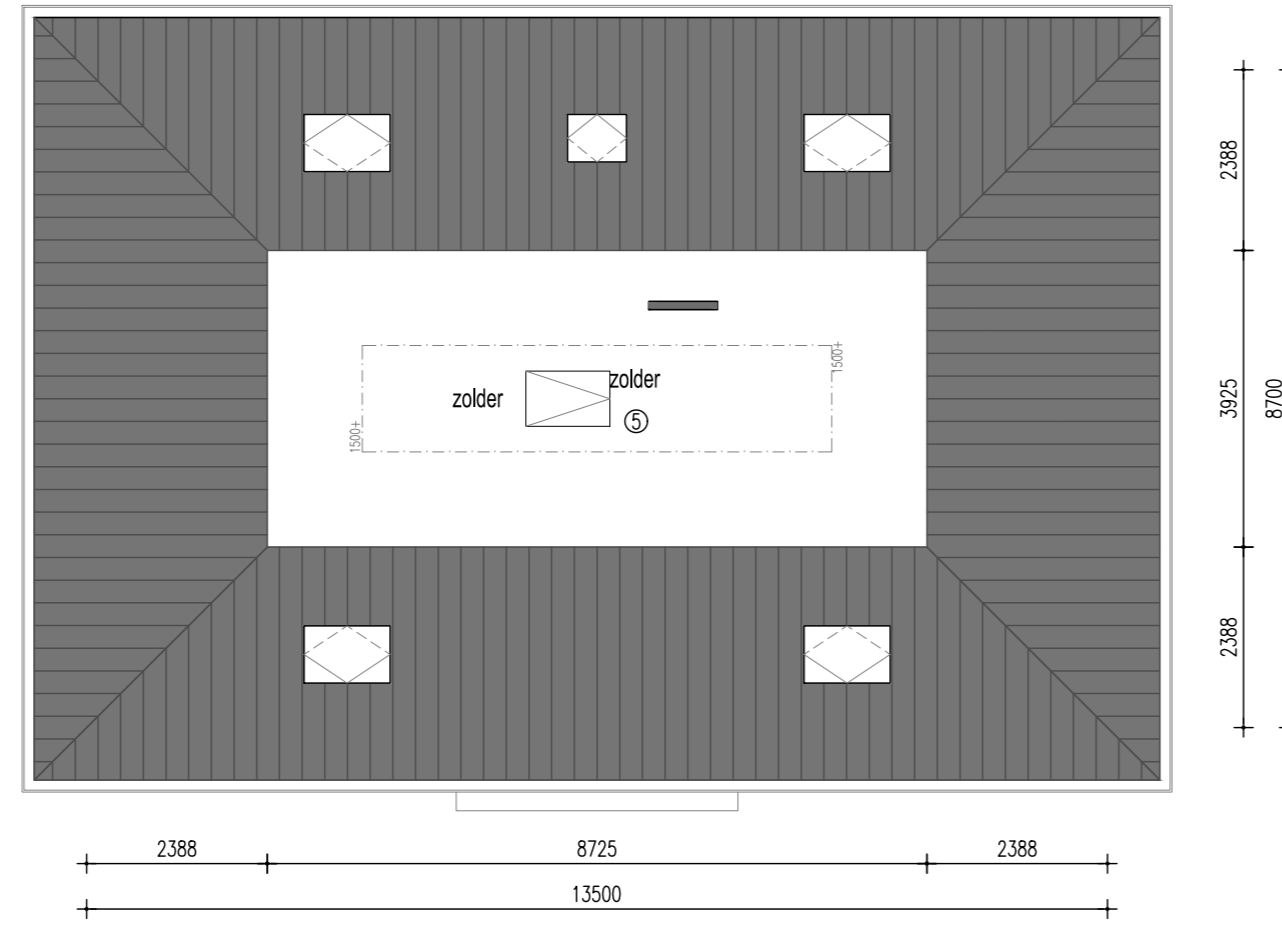

ZOLDER

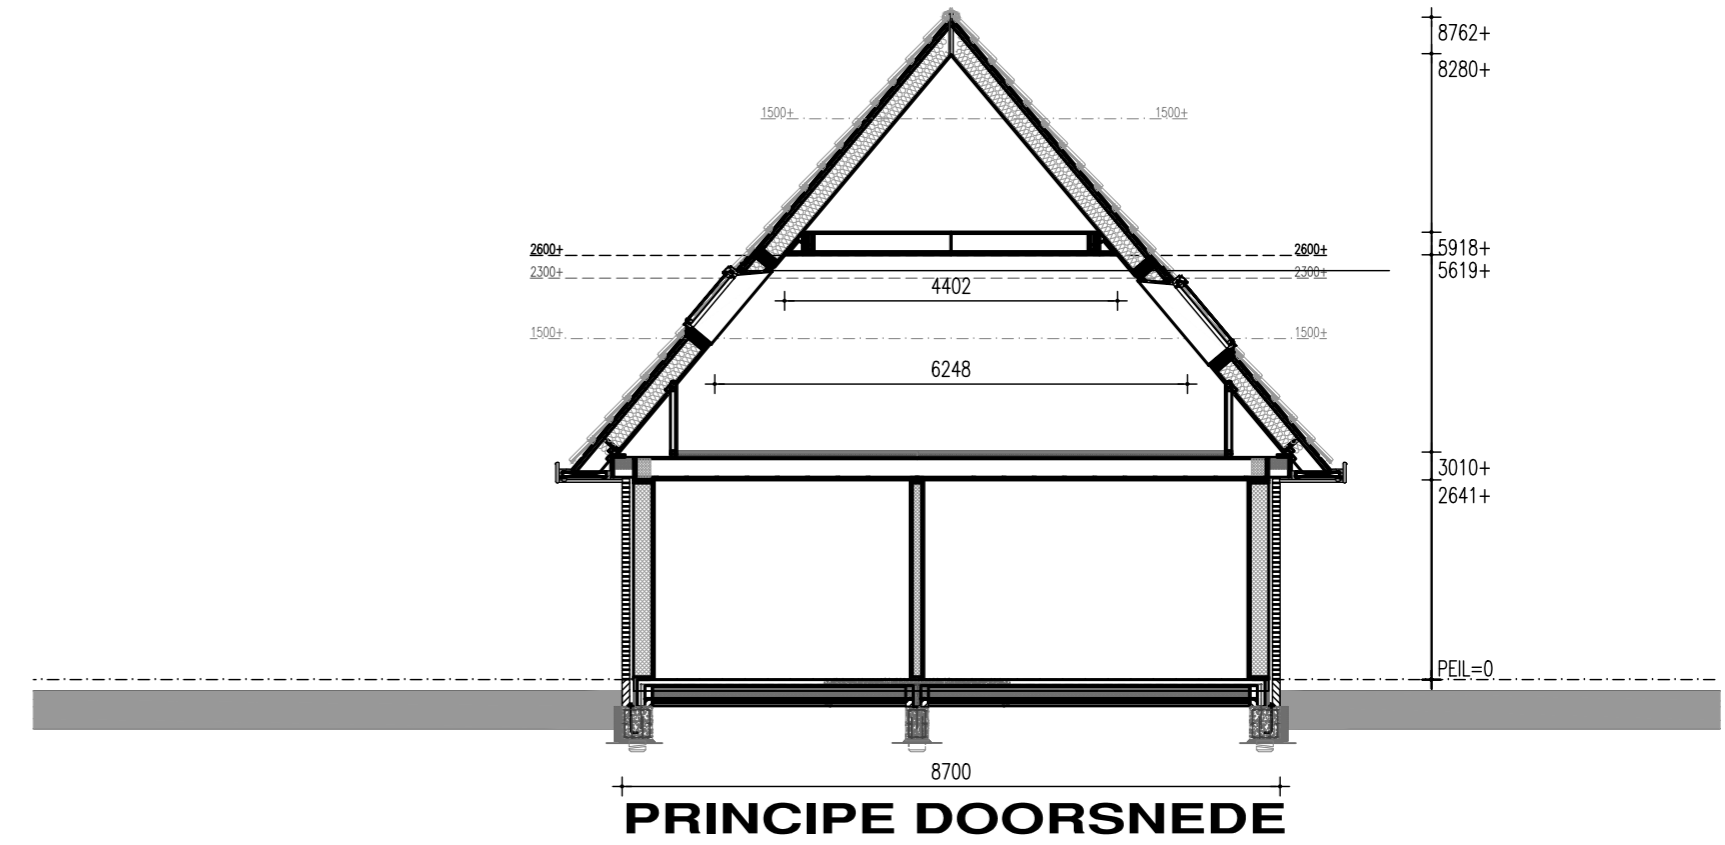

PRINCIPE DOORSNEDE

