


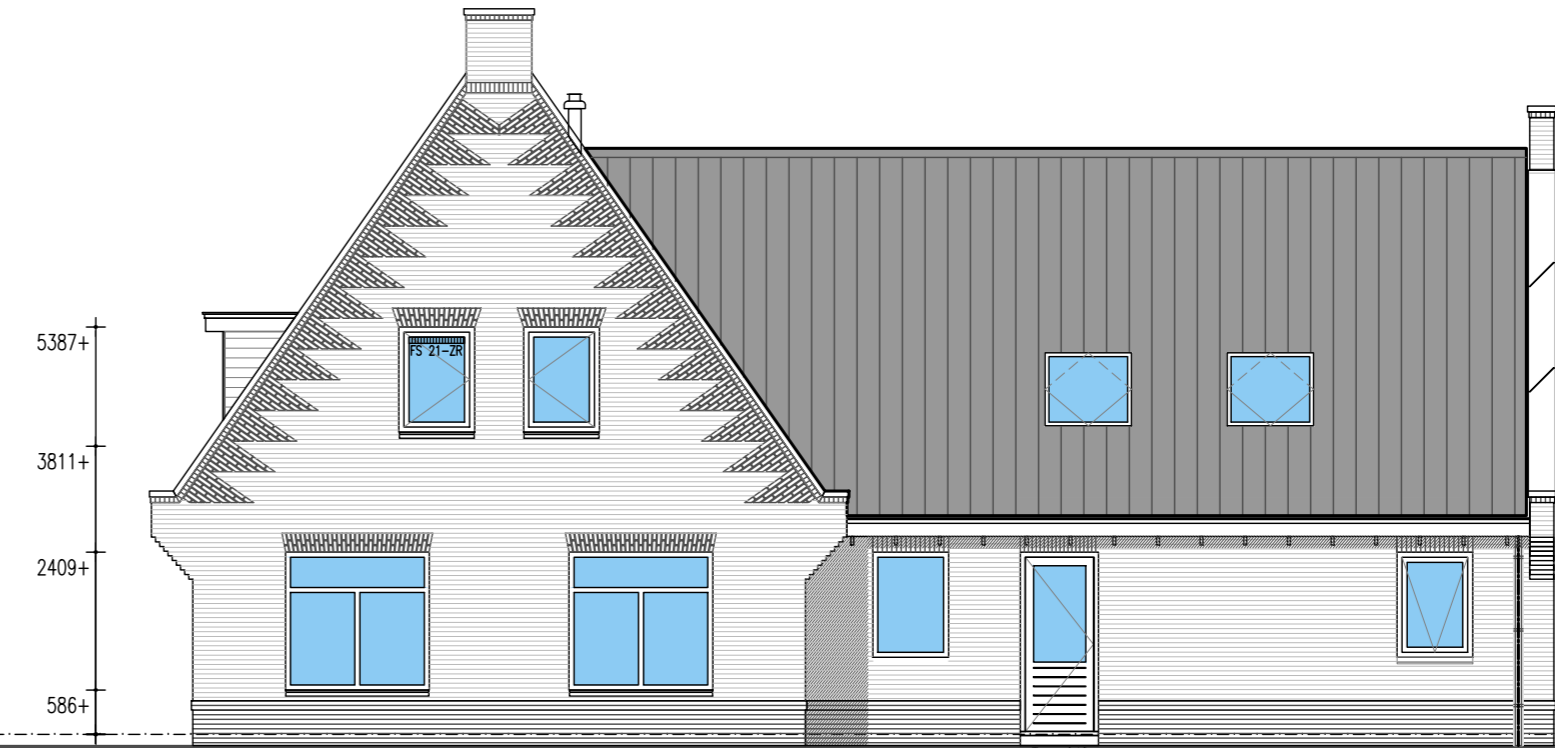

VOORGEVEL



RECHTER ZIJGEVEL




ACHTERGEVEL




LINKER ZIJGEVEL





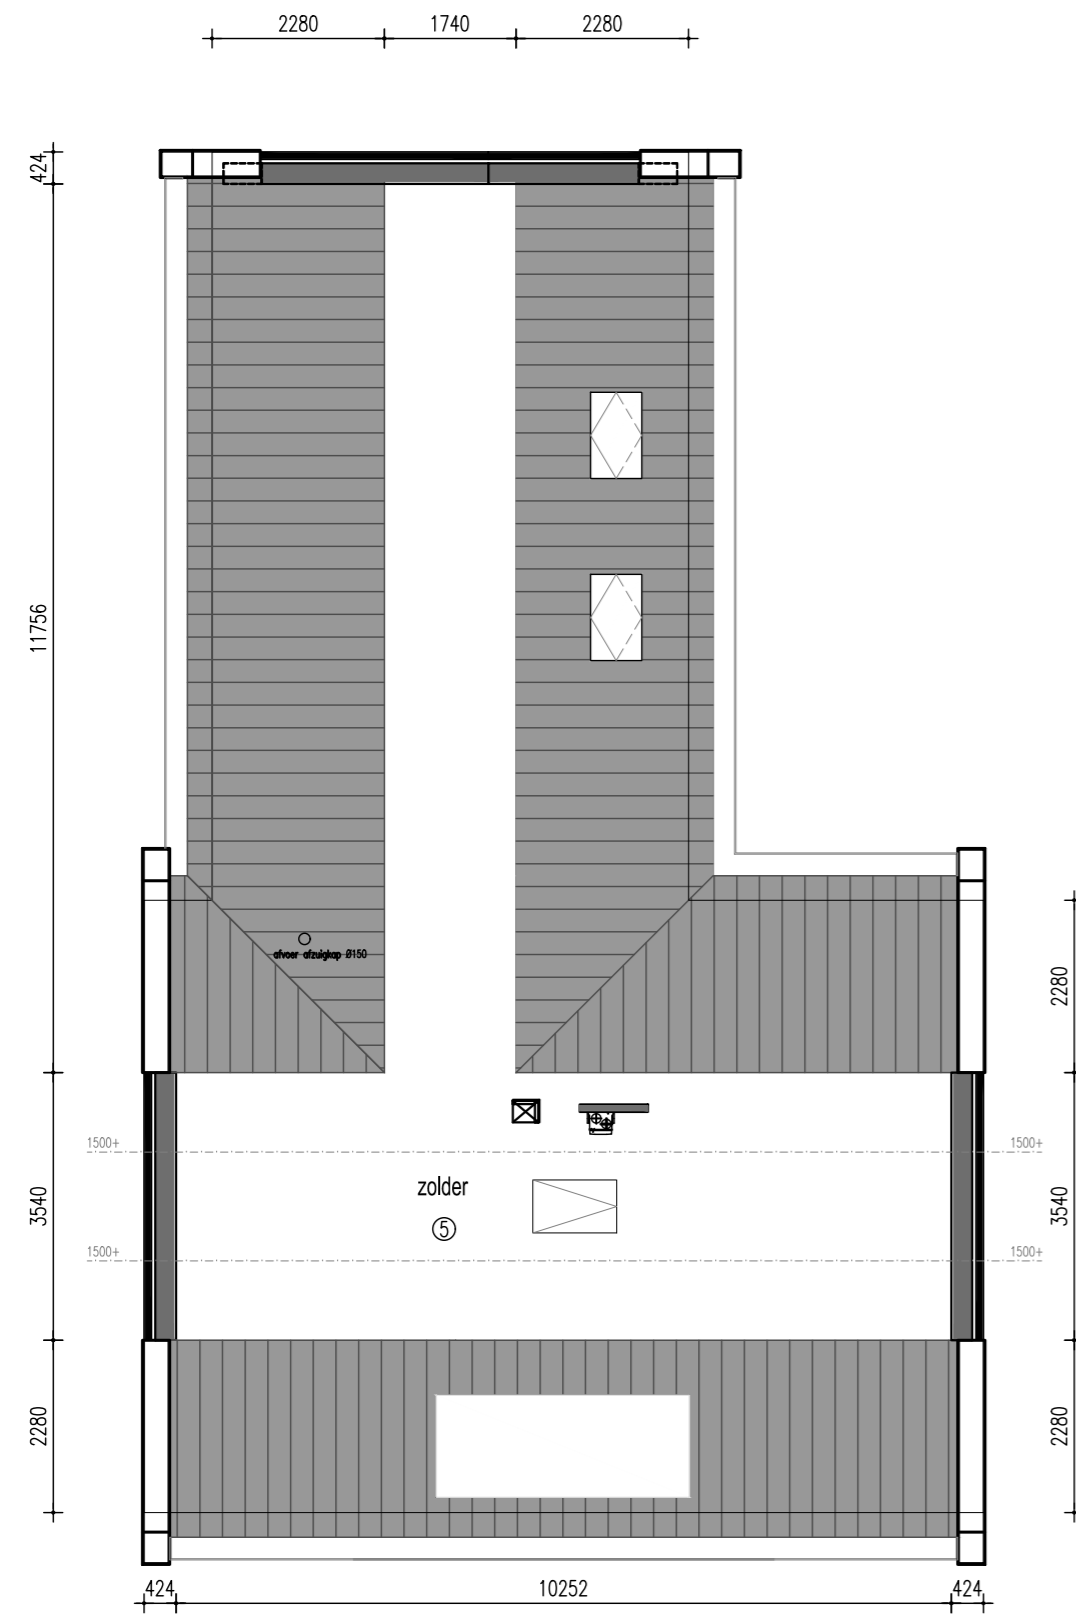

**ZOLDER**

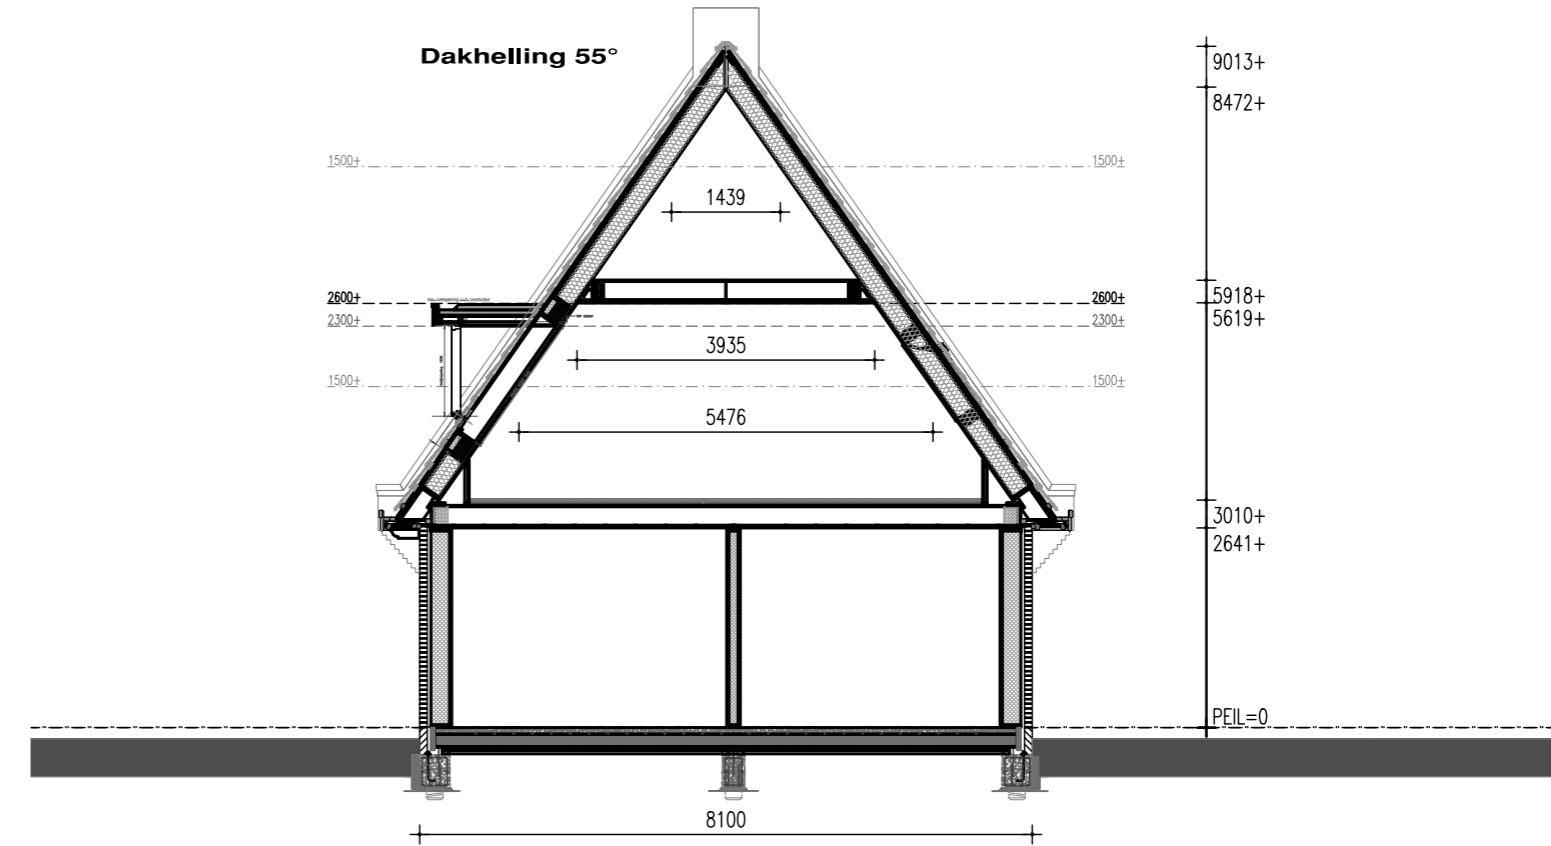

**PRINCIPE DOORSNEDE**

